

Bekanntmachung Nr. 39/2013 des Amtes Breitenburg für die Gemeinde Breitenburg

Bebauungsplan Nr. 4 „Gewerbegebiet Hauptstraße/Neuer Weg“ der Gemeinde Breitenburg für das Gebiet nördlich der L 115 (Hauptstraße), südwestlich der Gemeindestraße „Neuer Weg“, östlich der Grundschule/der Sportanlagen Breitenburg

hier: Aufstellungsbeschluss

Die Gemeindevertretung der Gemeinde Breitenburg hat in ihrer Sitzung am 25.04.2013 beschlossen, den Bebauungsplan Nr. 4 „Gewerbegebiet Hauptstraße/Neuer Weg“ der Gemeinde Breitenburg für das Gebiet nördlich der L 115 (Hauptstraße), südwestlich der Gemeindestraße „Neuer Weg“, östlich der Grundschule/der Sportanlagen Breitenburg, aufzustellen.


Dieser Beschluss wird hiermit bekannt gemacht.

Der voraussichtliche Geltungsbereich des Bebauungsplanes Nr. 4 ist dem anliegenden Lageplan zu entnehmen:

Breitenburg, den 26. April 2013

Amt Breitenburg
Der Amtsvorsteher
Heuberger

Lageplan zum Aufstellungsbeschluss zum Bebauungsplan Nr. 4
„Gewerbegebiet Hauptstraße/Neuer Weg“

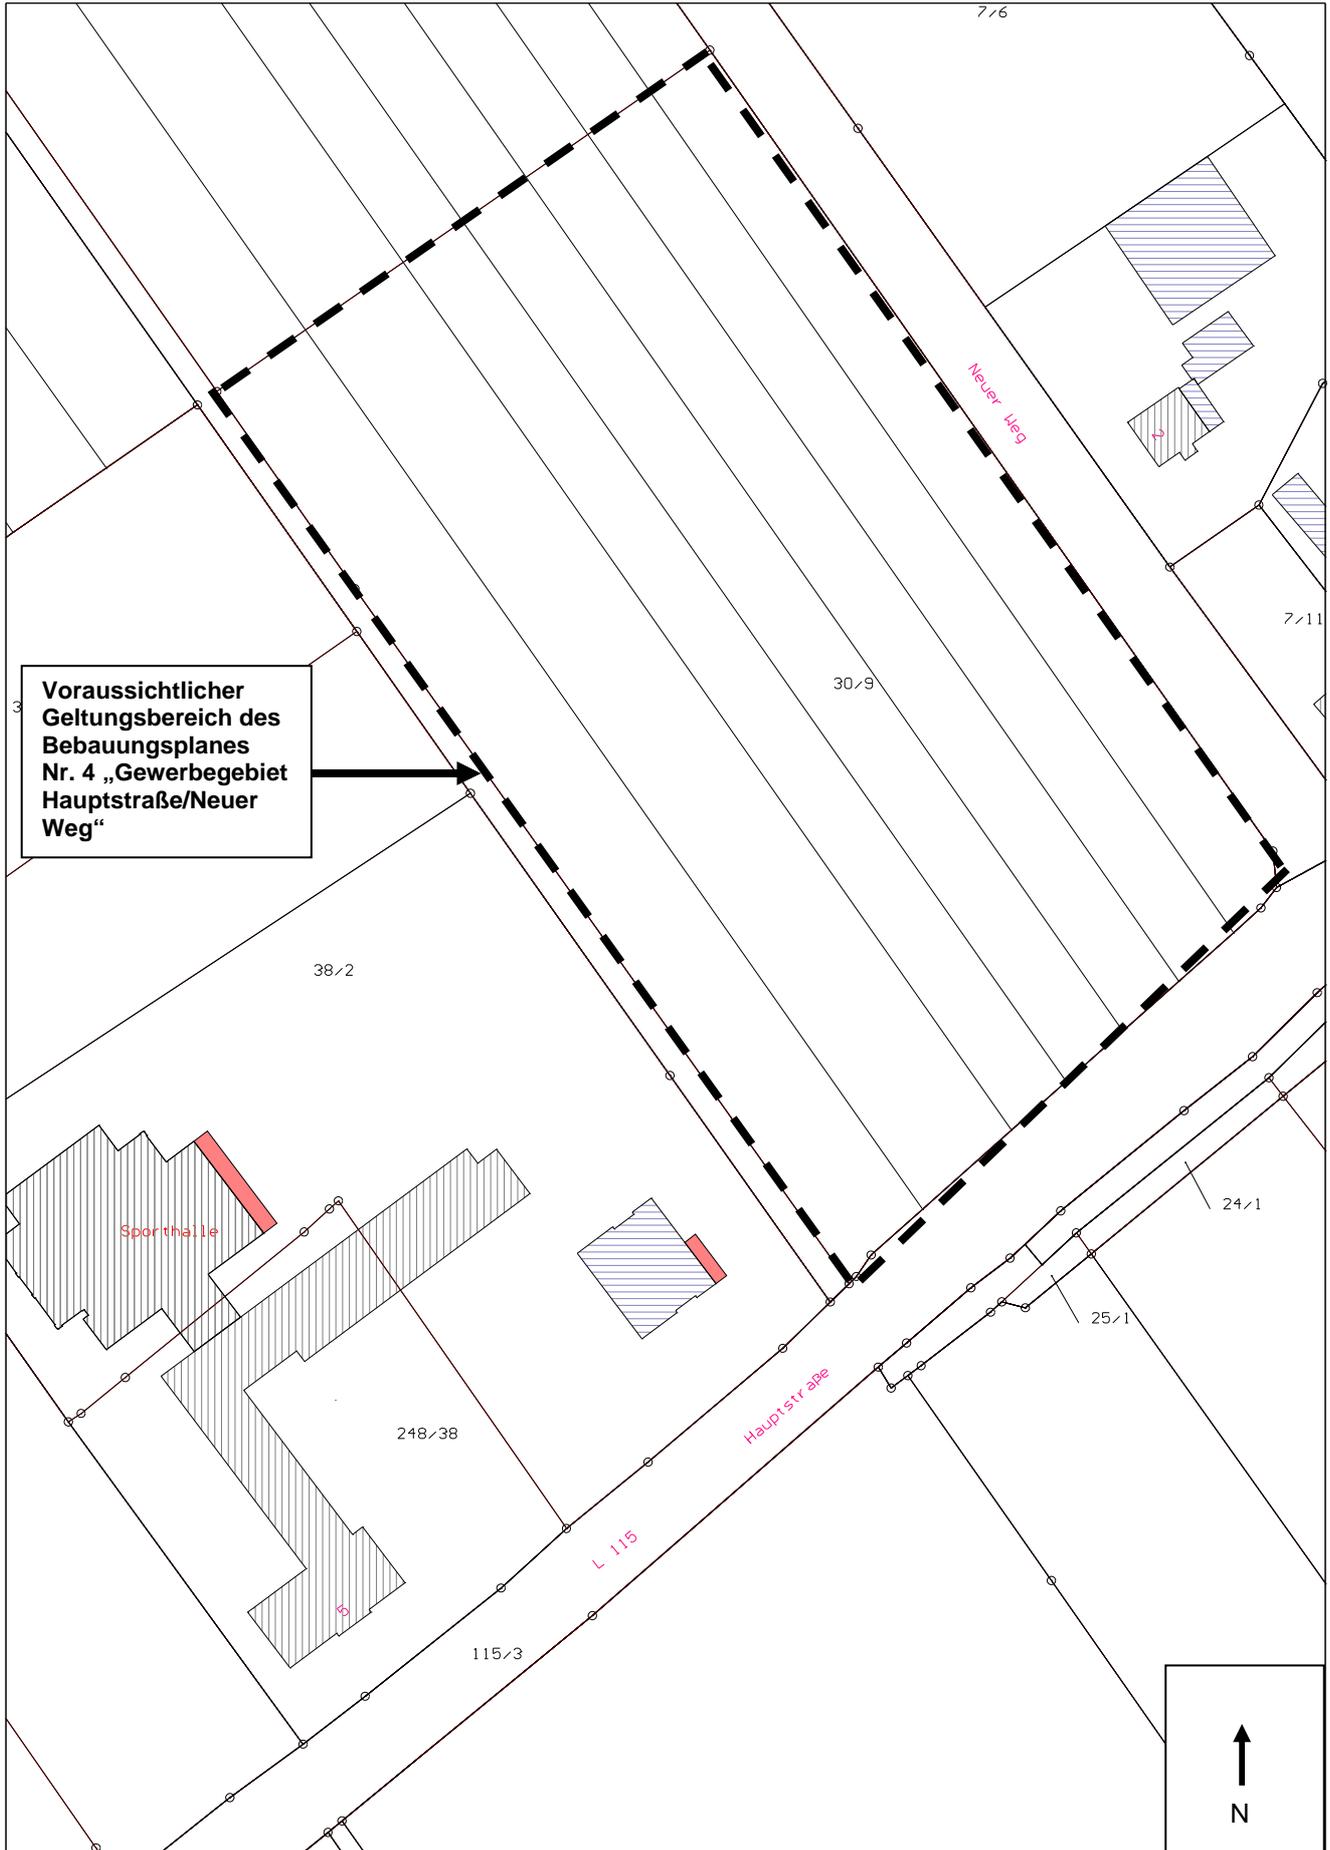

Voraussichtlicher
Geltungsbereich des
Bebauungsplanes
Nr. 4 „Gewerbegebiet
Hauptstraße/Neuer
Weg“

