

# **Bekanntmachung Nr. 31/2018**

## **des Amtes Breitenburg für die Gemeinde Breitenburg**

**Vorhabenbezogener Bebauungsplan Nr. 10 "Therapiezentrum" der Gemeinde Breitenburg belegen am nordwestlichen Rand auf dem Gelände der ehemaligen Freiherr-von-Fritsch-Kaserne, südlich der Straße "Birkenweg" und östlich der Holcim-Industriebahn**

hier: Aufhebung des Aufstellungsbeschlusses

Die Gemeindevertretung der Gemeinde Breitenburg hat in ihrer Sitzung am 21.03.2018 beschlossen, den Aufstellungsbeschluss vom 03.12.2012 zum vorhabenbezogenen Bebauungsplan Nr. 10 "Therapiezentrum" der Gemeinde Breitenburg belegen am nordwestlichen Rand auf dem Gelände der ehemaligen Freiherr-von-Fritsch-Kaserne, südlich der Straße "Birkenweg" und östlich der Holcim-Industriebahn aufzuheben.


Dieser Beschluss wird hiermit bekannt gemacht.

Der bisherige Geltungsbereich des Bebauungsplanes Nr. 10 ist dem folgenden Lageplan zu entnehmen:

Breitenburg, 09.04.2018


Gemeinde Breitenburg  
Köhne  
Bürgermeister

**Lageplan zum Aufhebungsbeschluss  
zum vorhabenbezogenen Bebauungsplan Nr. 10 „Therapiezentrum“**

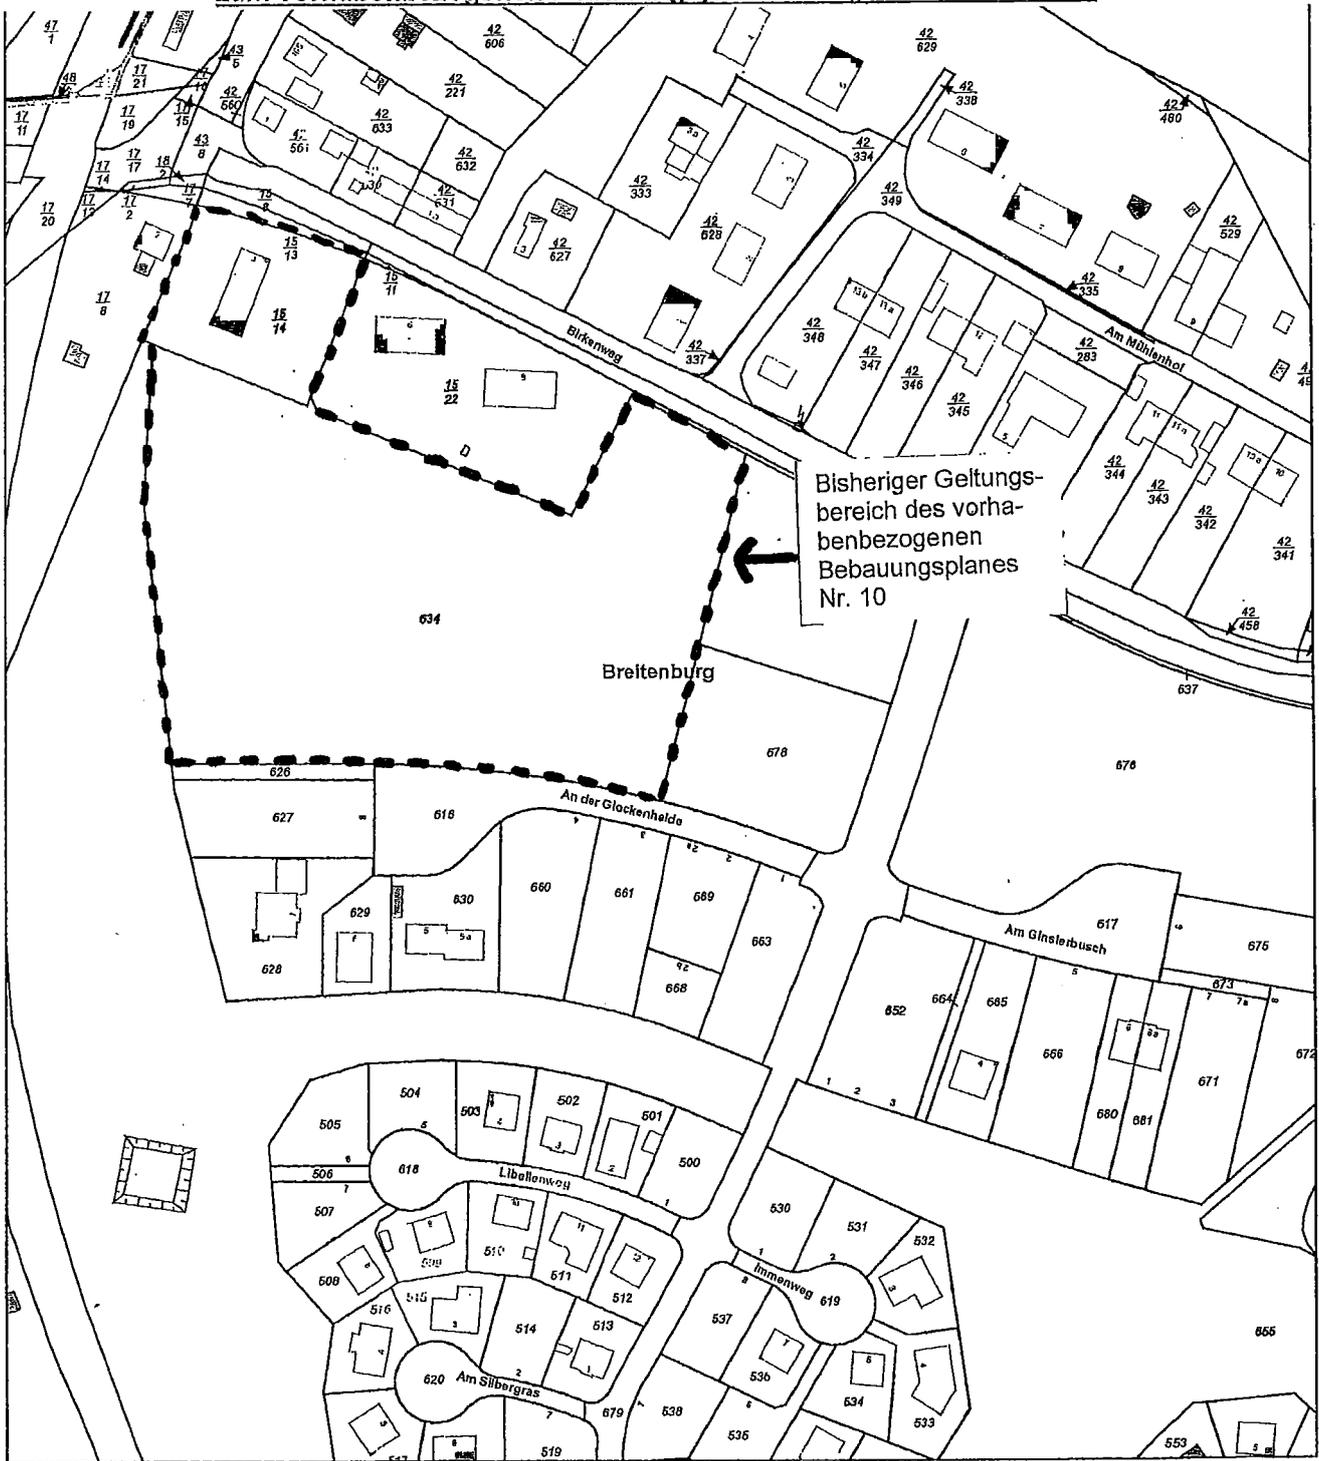

**Nichtamtlicher Flurkartenauszug**

Erstellt für Maßstab 1:2.000

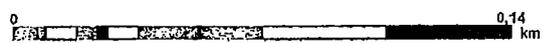

Erstellungsdatum 17.01.2018



**Amt Breitenburg**

Stand der Liegenschaftskarte 06.01.2018  
© Amt Breitenburg © GeoBasis-DE/LVermGeo SH 2018