

# **Bekanntmachung Nr. 104/2018 des Amtes Breitenburg für die Gemeinde Lägerdorf**

**4. Änderung des Flächennutzungsplanes der Gemeinde Lägerdorf für das Gebiet „Wiesenweg“, belegen östlich des Wiesenweges, der Oster- und Gärtnerstraße und des Freibades, westlich des Industrieförderbandes, südlich der Gemeindegrenze Breitenburg und nördlich des Volleyballplatzes des Freibades**  
hier: Aufhebung des Aufstellungsbeschlusses

Die Gemeindevertretung der Gemeinde Lägerdorf hat in ihrer Sitzung am 04.12.2018 beschlossen, den Aufstellungsbeschluss vom 16.06.2015 zur 4. Änderung des Flächennutzungsplanes der Gemeinde Lägerdorf für das Gebiet „Wiesenweg“, belegen östlich des Wiesenweges, der Oster- und Gärtnerstraße und des Freibades, westlich des Industrieförderbandes, südlich der Gemeindegrenze Breitenburg und nördlich des Volleyballplatzes des Freibades aufzuheben.

Dieser Beschluss wird hiermit bekannt gemacht.

Der bisherige Geltungsbereich der 4. Änderung des Flächennutzungsplanes ist dem folgenden Lageplan zu entnehmen:

Lägerdorf, den 05.12.2018


Gemeinde Lägerdorf  
gez. Tiedemann  
Bürgermeister

Vorstehende Bekanntmachung der Gemeinde Lägerdorf wird hiermit veröffentlicht.

Breitenburg, den 05.12.2018

Amt Breitenburg  
gez. Heuberger  
Amtsvorsteher

Lageplan zum Aufhebungsbeschluss zur 4. Flächennutzungsplanänderung „Wiesenweg“

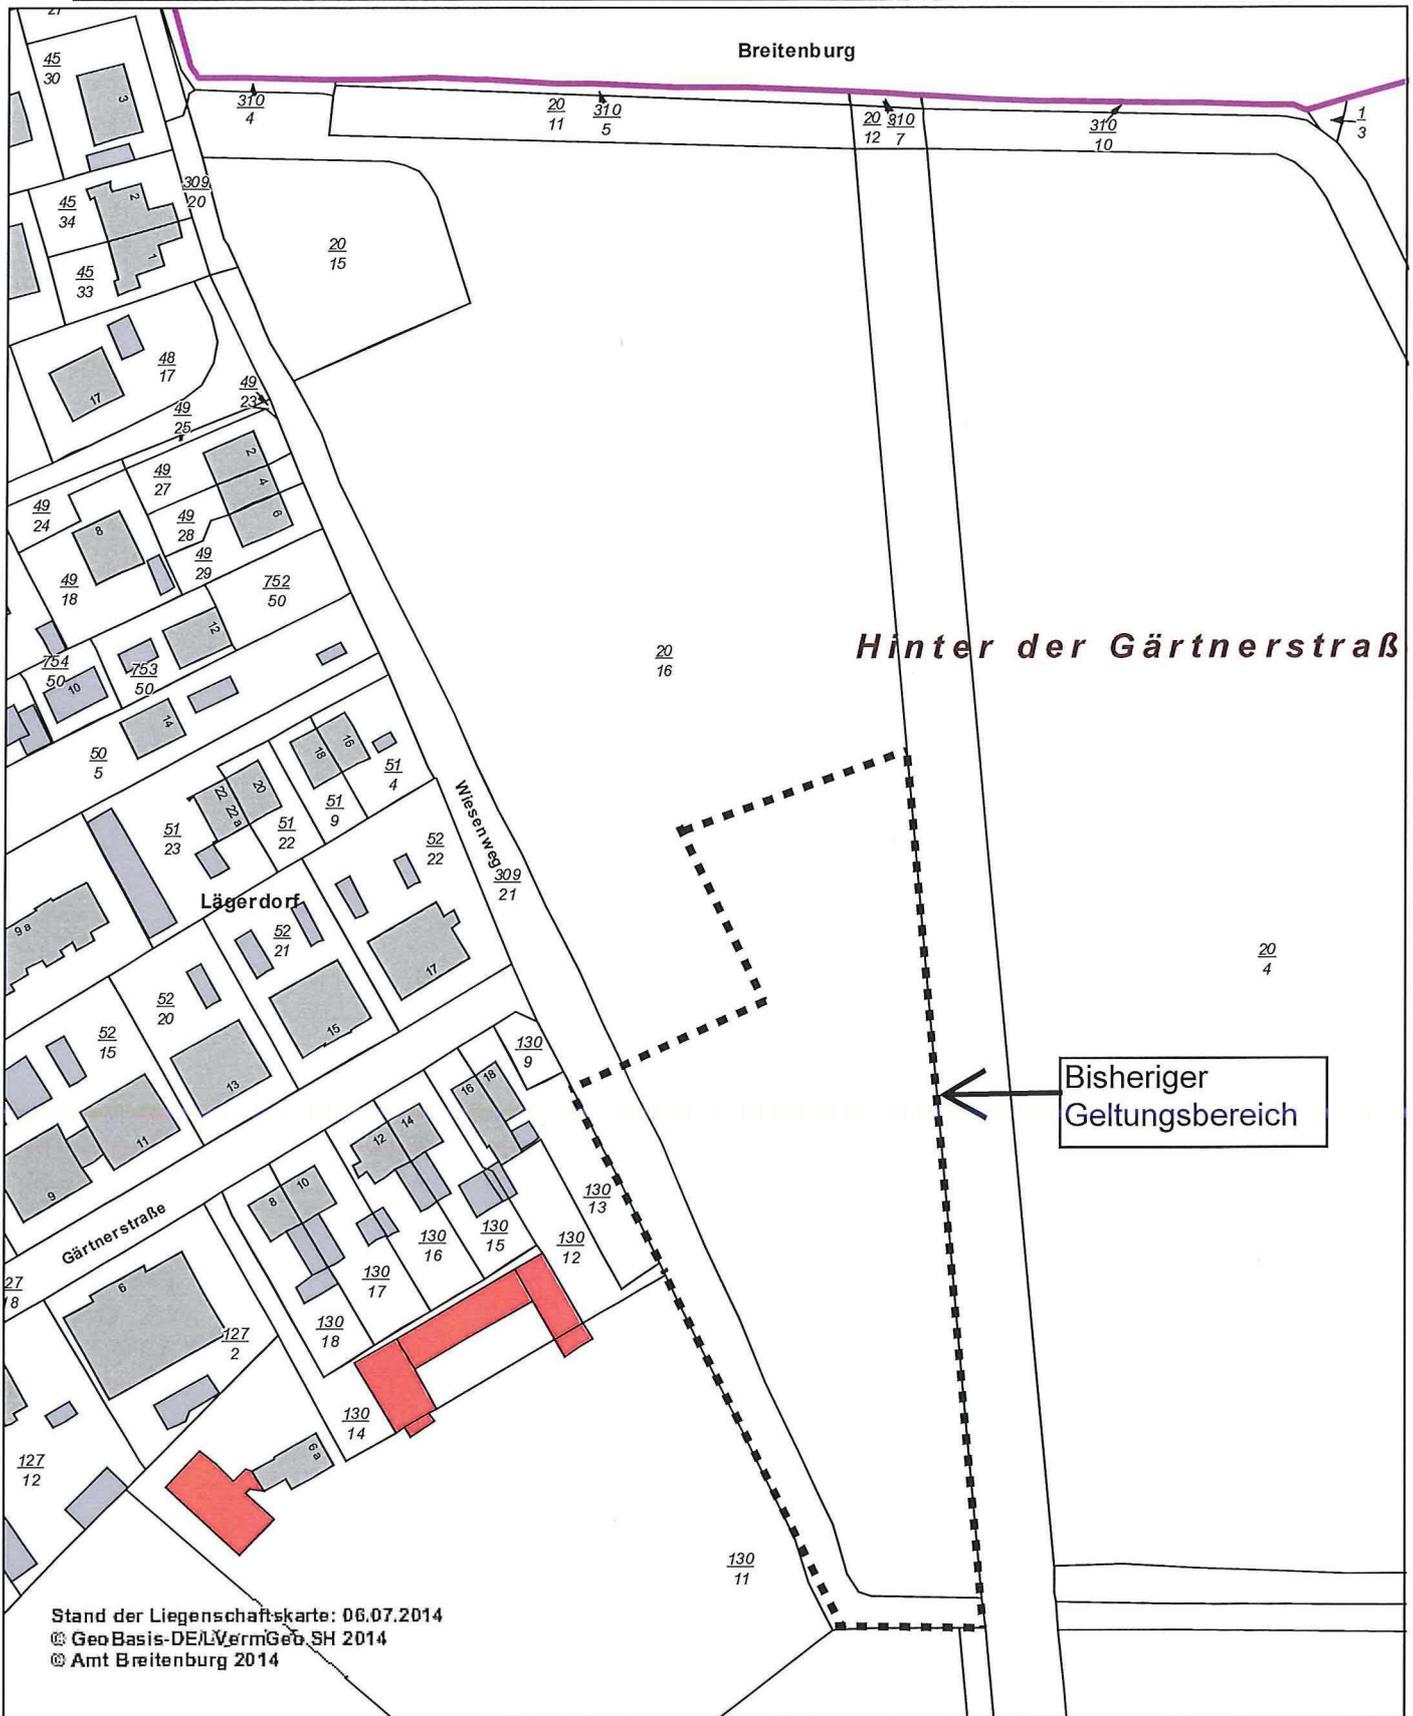

Stand der Liegenschaftskarte: 06.07.2014  
 © GeoBasis-DE/LVermGeo SH 2014  
 © Amt Breitenburg 2014

Nichtamtlicher Flurkartenauszug

Erstellt für Maßstab 1:1.500  
 0 0,12 km  
 Ersteller Widmann (Widmann)  
 Erstellungsdatum 10.09.2014



**Amt Breitenburg**

Stand der Liegenschaftskarte 06.07.2014  
 © Amt Breitenburg © GeoBasis-DE/LVermGeo SH 2014