

Bekanntmachung Nr. 44/2015 des Amtes Breitenburg für die Gemeinde Lägerdorf

1. Ergänzung und 2. Änderung des Bebauungsplanes Nr. 5 „Zander´sche Koppel/Wiesenweg“ der Gemeinde Lägerdorf für das Gebiet „Wiesenweg“, belegen östlich des Wiesenweges, der Oster- und Gärtnerstraße und des Freibades, westlich des Industrieförderbandes, südlich der Gemeindegrenze Breitenburg und nördlich des Volleyballplatzes des Freibades

hier: Aufhebung des Aufstellungsbeschlusses vom 16.04.2014 und neuer Aufstellungsbeschluss

Der Ausschuss für Wirtschaft, Verkehr und Bauwesen der Gemeinde Lägerdorf hat in seiner Sitzung am 19.05.2015 beschlossen, den Aufstellungsbeschluss vom 16.04.2014 zur 1. Ergänzung und 2. Änderung des Bebauungsplanes Nr. 5 „Zander´sche Koppel/Wiesenweg“ der Gemeinde Lägerdorf gem. § 13 a BauGB - betreffend das Gelände zwischen der Förderbandanlage und dem Wiesenweg (Flurstück 20/16, Flur 3, Gemarkung Lägerdorf, belegen östlich des Wiesenweges, der Oster- und Gärtnerstraße und der Badeanstalt), das in Bezug auf die 2. Änderung im Geltungsbereich des Bebauungsplanes Nr. 5 für das Gebiet westlich der Förderbandanlage, östlich des Wiesenweges und der Breitenburger Straße, nördlich und östlich der Randbebauung Osterstraße und südlich der Gemeindegrenze liegt - aufzuheben.

Die Gemeindevertretung der Gemeinde Lägerdorf hat in ihrer Sitzung am 16.06.2015 die Aufstellung der 1. Ergänzung und 2. Änderung des Bebauungsplanes Nr. 5 „Zander´sche Koppel/Wiesenweg“ der Gemeinde Lägerdorf, für das Gebiet „Wiesenweg“, belegen östlich des Wiesenweges, der Oster- und Gärtnerstraße und des Freibades, westlich des Industrieförderbandes, südlich der Gemeindegrenze Breitenburg und nördlich des Volleyballplatzes des Freibades, beschlossen.

Diese Beschlüsse werden hiermit bekannt gemacht.

Der voraussichtliche räumliche Geltungsbereich der 1. Ergänzung und 2. Änderung des Bebauungsplanes Nr. 5 ist dem beigefügten Lageplan zu entnehmen.


Breitenburg, den 15.07.2015

Amt Breitenburg
Der Amtsvorsteher
Heuberger

Lägerdorf, den 15.07.2015

Gemeinde Lägerdorf
Der Bürgermeister
Sülau

Lageplan zum Aufstellungsbeschluss zur 1. Ergänzung und 2. Änderung des Bebauungsplanes Nr. 5 „Zander'sche Koppel/Wiesenweg“

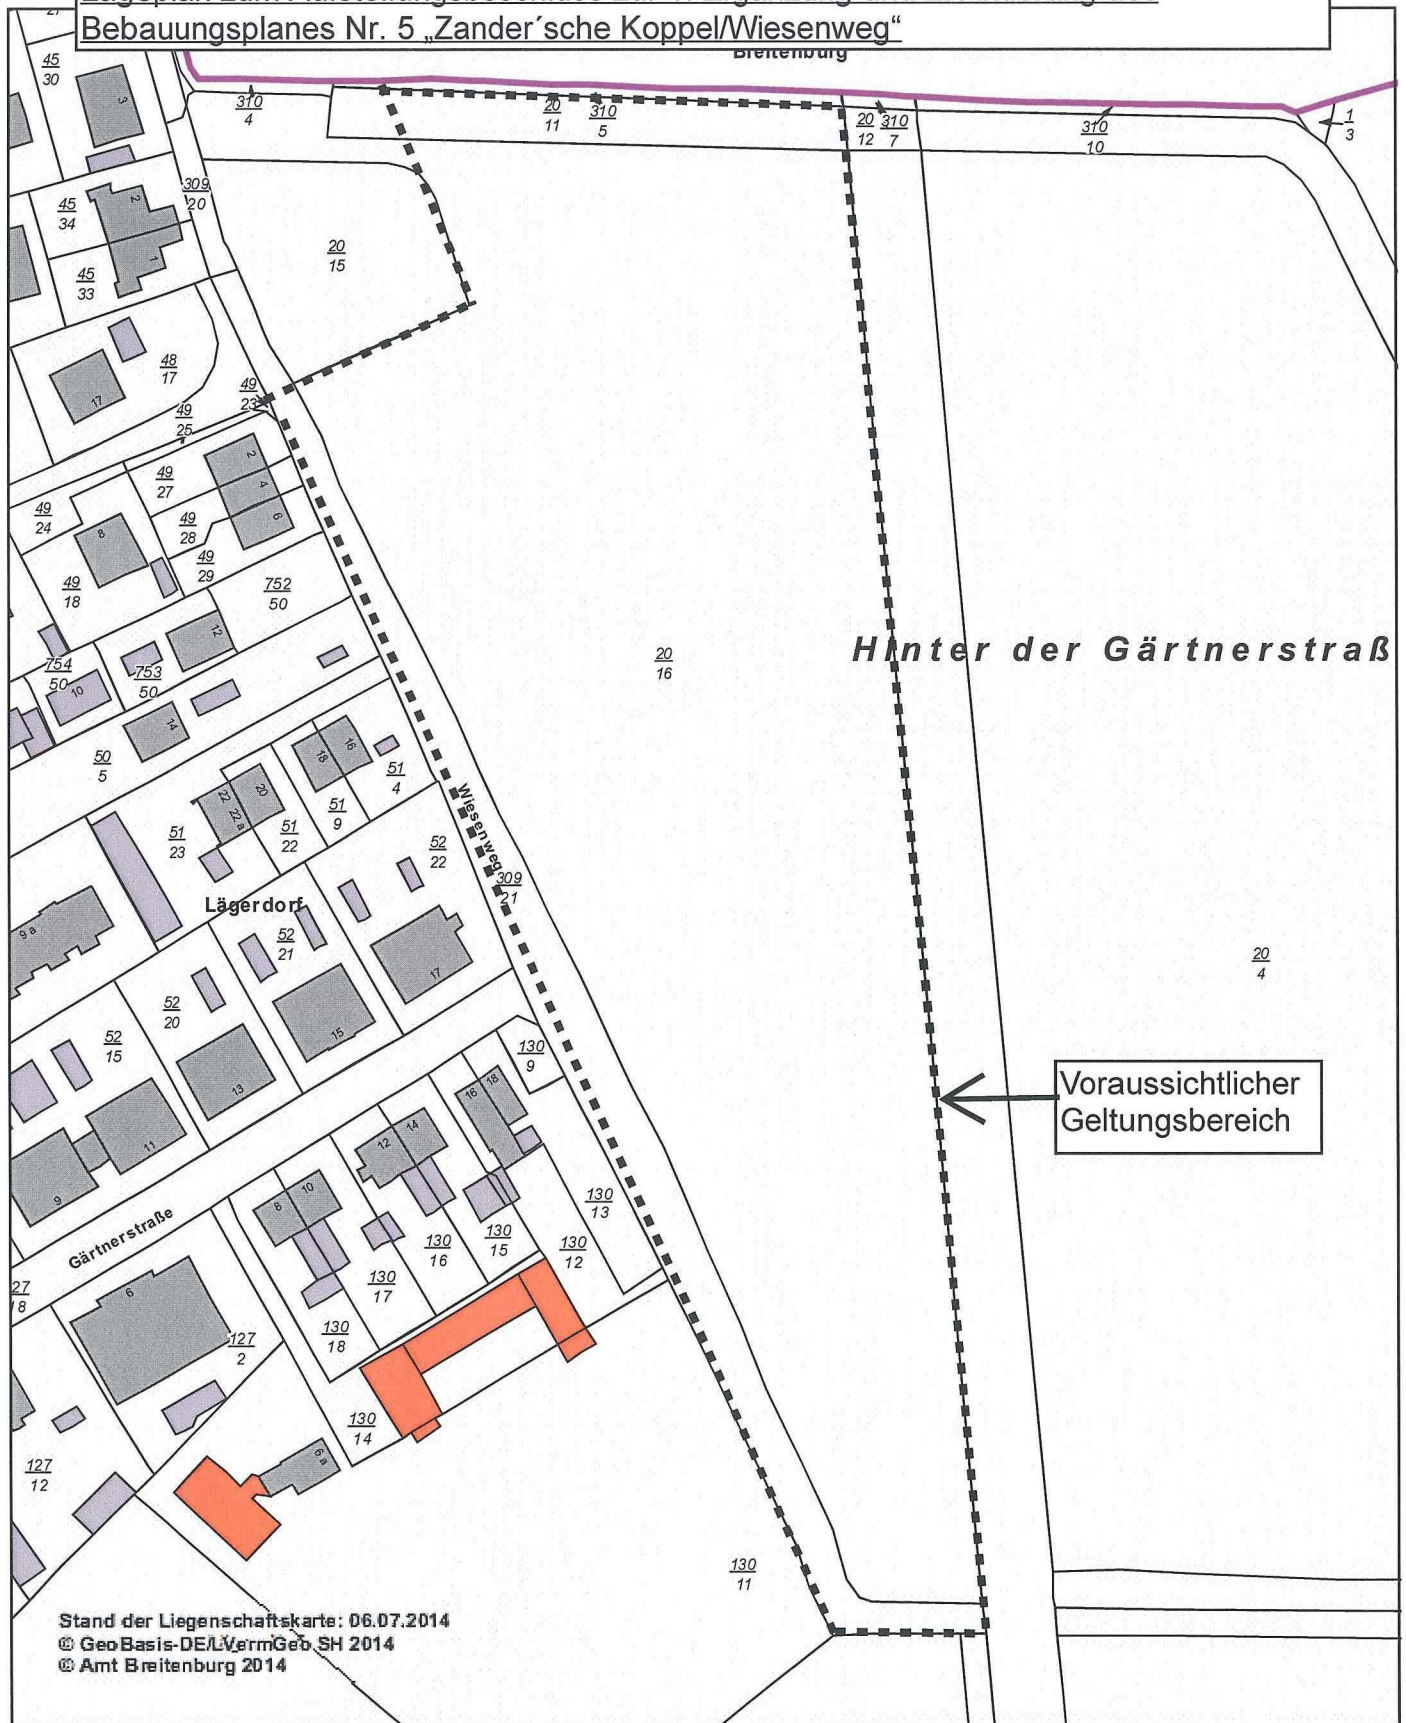

Stand der Liegenschaftskarte: 06.07.2014
 © GeoBasis-DE/LVermGeo SH 2014
 © Amt Breitenburg 2014

Nichtamtlicher Flurkartenauszug

Erstellt für Maßstab 1:1.500



Ersteller Widmann (Widmann)

Erstellungsdatum 10.09.2014



Amt Breitenburg

Stand der Liegenschaftskarte 06.07.2014
 © Amt Breitenburg © GeoBasis-DE/LVermGeo SH 2014