

## **Bekanntmachung Nr. 45/2015 des Amtes Breitenburg für die Gemeinde Lägerdorf**

**4. Änderung des Flächennutzungsplanes der Gemeinde Lägerdorf für das Gebiet „Wiesenweg“, belegen östlich des Wiesenweges, der Oster- und Gärtnerstraße und des Freibades, westlich des Industrieförderbandes, südlich der Gemeindegrenze Breitenburg und nördlich des Volleyballplatzes des Freibades**  
hier: Aufstellungsbeschluss

Die Gemeindevertretung der Gemeinde Lägerdorf hat in ihrer Sitzung am 16.06.2015 beschlossen die 4. Änderung des Flächennutzungsplanes der Gemeinde Lägerdorf für das Gebiet „Wiesenweg“, belegen östlich des Wiesenweges, der Oster- und Gärtnerstraße und des Freibades, westlich des Industrieförderbandes, südlich der Gemeindegrenze Breitenburg und nördlich des Volleyballplatzes des Freibades aufzustellen.

Dieser Beschluss wird hiermit bekannt gemacht.

Der voraussichtliche Geltungsbereich der 4. Flächennutzungsplanänderung ist dem folgenden Lageplan zu entnehmen.


Breitenburg, den 15.07.2015

Amt Breitenburg  
Der Amtsvorsteher  
Heuberger

Lägerdorf, den 15.07.2015

Gemeinde Lägerdorf  
Der Bürgermeister  
Sülau

Lageplan zum Aufstellungsbeschluss zur 4. Flächennutzungsplanänderung „Wiesenweg“

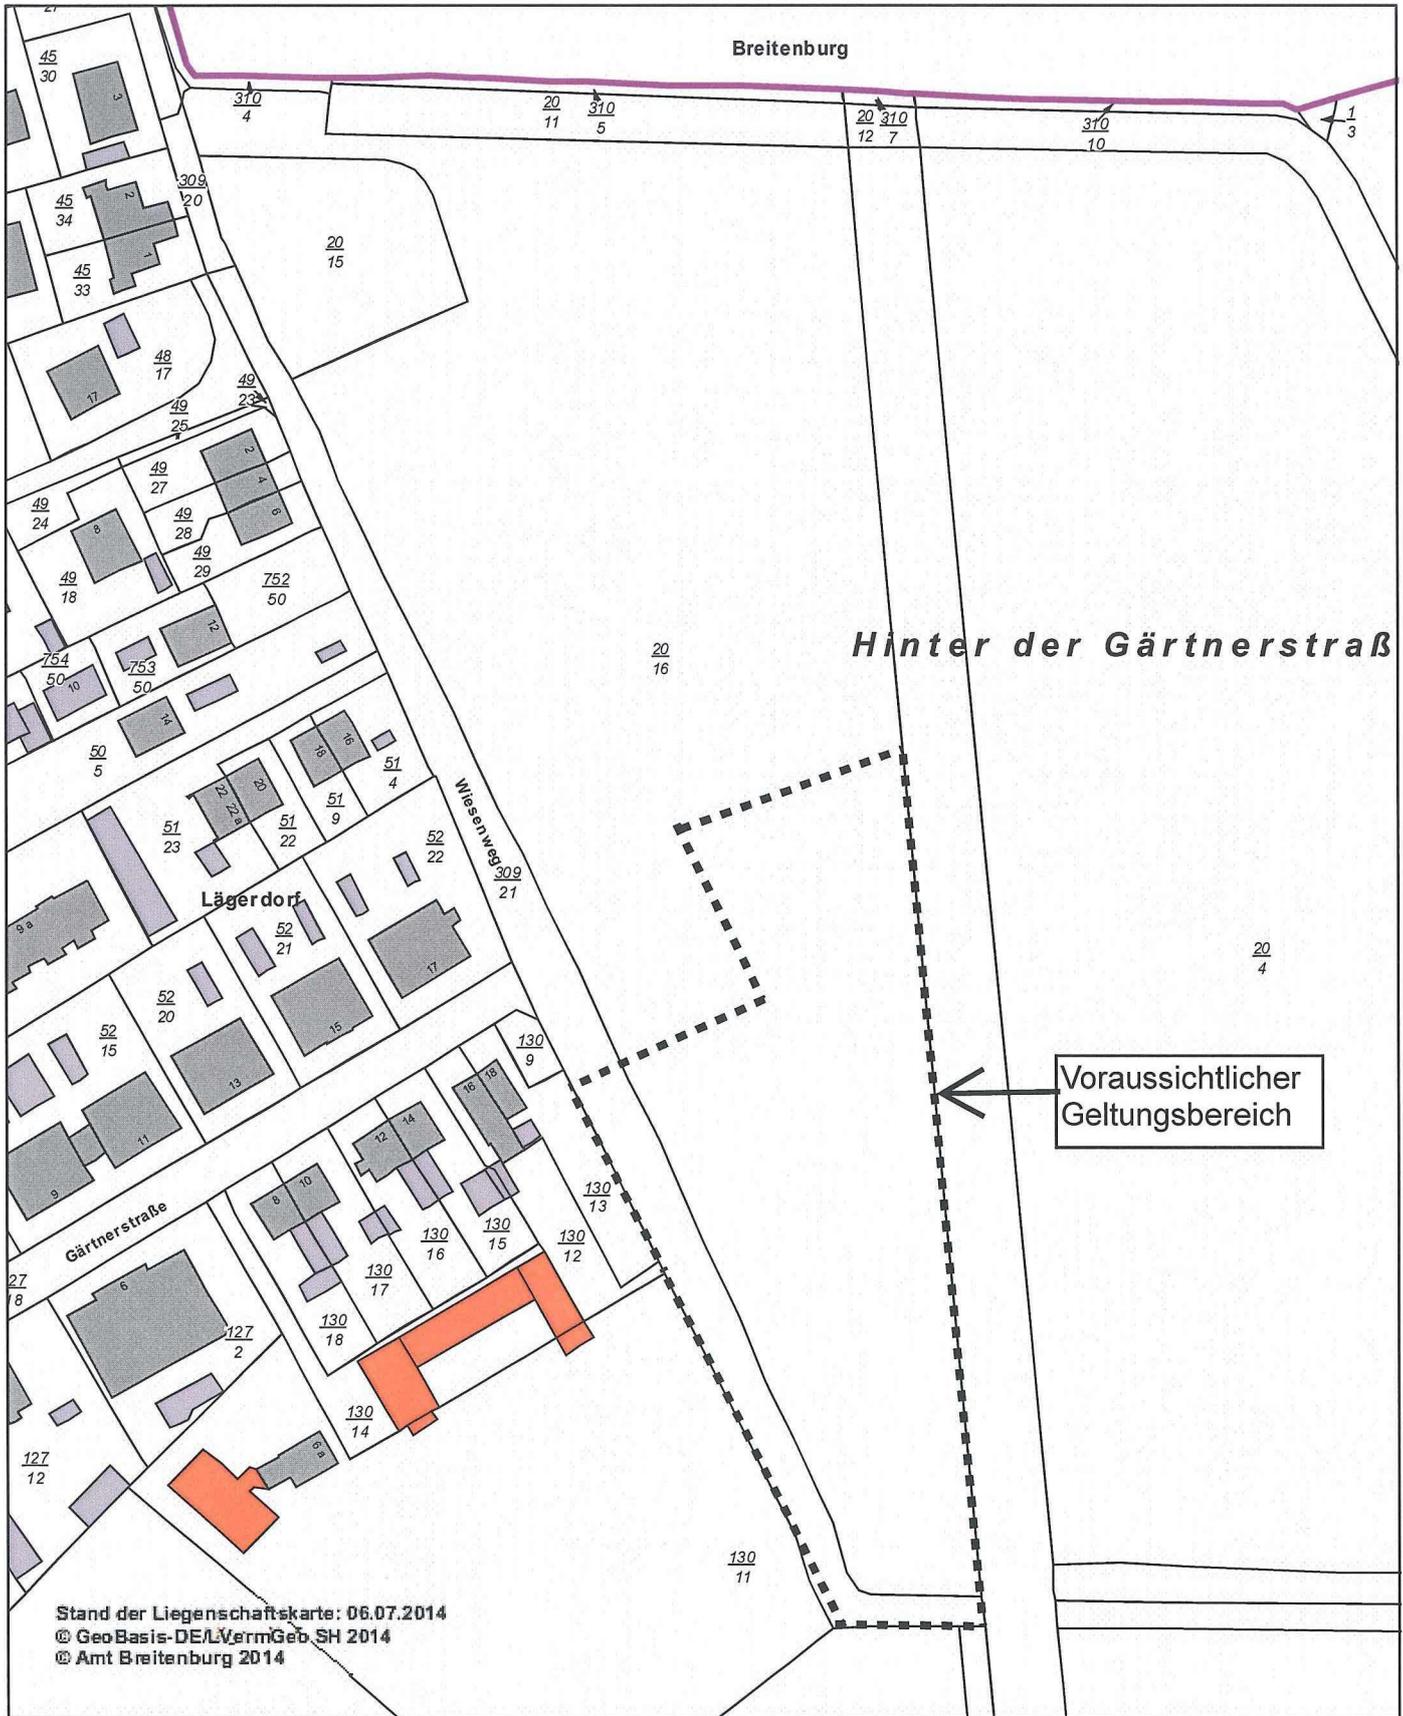

Stand der Liegenschaftskarte: 06.07.2014  
 © GeoBasis-DE/LVermGeo SH 2014  
 © Amt Breitenburg 2014

**Nichtamtlicher Flurkartenauszug**

Erstellt für Maßstab 1:1.500



Ersteller Widmann (Widmann)

Erstellungsdatum 10.09.2014



**Amt Breitenburg**

Stand der Liegenschaftskarte 06.07.2014  
 © Amt Breitenburg © GeoBasis-DE/LVermGeo SH 2014