

Bekanntmachung Nr. 33/2018 des Amtes Breitenburg für die Gemeinde Münsterdorf

**Bebauungsplan Nr. 24 „Osterstraße“ für das Gebiet nördlich des Grundstückes "Osterstraße 8" (Flurstück 66/8, Flur 2 Gemarkung Münsterdorf), südlich von flankierenden Grünlandflächen zum Breitenburger Kanal (Flurstücke 49/12 und 49/11, beide Flur 1, Gemarkung Münsterdorf), östlich des Straßenverlaufs "Osterstraße 14-22" und westlich des Golfplatzes, belegen auf Gemeindegebiet Breitenburg
hier: Aufstellungsbeschluss**

Die Gemeindevertretung der Gemeinde Münsterdorf hat in ihrer Sitzung am 26.03.2018 beschlossen, den Bebauungsplan Nr. 24 „Osterstraße“ der Gemeinde Münsterdorf für das Gebiet nördlich des Grundstückes "Osterstraße 8" (Flurstück 66/8, Flur 2 Gemarkung Münsterdorf), südlich von flankierenden Grünlandflächen zum Breitenburger Kanal (Flurstücke 49/12 und 49/11, beide Flur 1, Gemarkung Münsterdorf), östlich des Straßenverlaufs "Osterstraße 14-22" und westlich des Golfplatzes, belegen auf Gemeindegebiet Breitenburg, aufzustellen.

Der Bebauungsplan wird im beschleunigten Verfahren nach § 13b i.V.m. § 13a BauGB und damit ohne eine Umweltprüfung nach § 2 Abs. 4 BauGB durchgeführt.


Dieser Beschluss wird hiermit bekannt gemacht.

Der voraussichtliche Geltungsbereich des Bebauungsplanes Nr. 24 ist dem folgenden Lageplan zu entnehmen.

Münsterdorf, den 10.04.2018

Gemeinde Münsterdorf
Der Bürgermeister
Unganz

Lageplan zum Ausweisungsbemessung
für den Bebauungsplan Nr. 24 "Osterstraße" der Gemeinde Münsterdorf

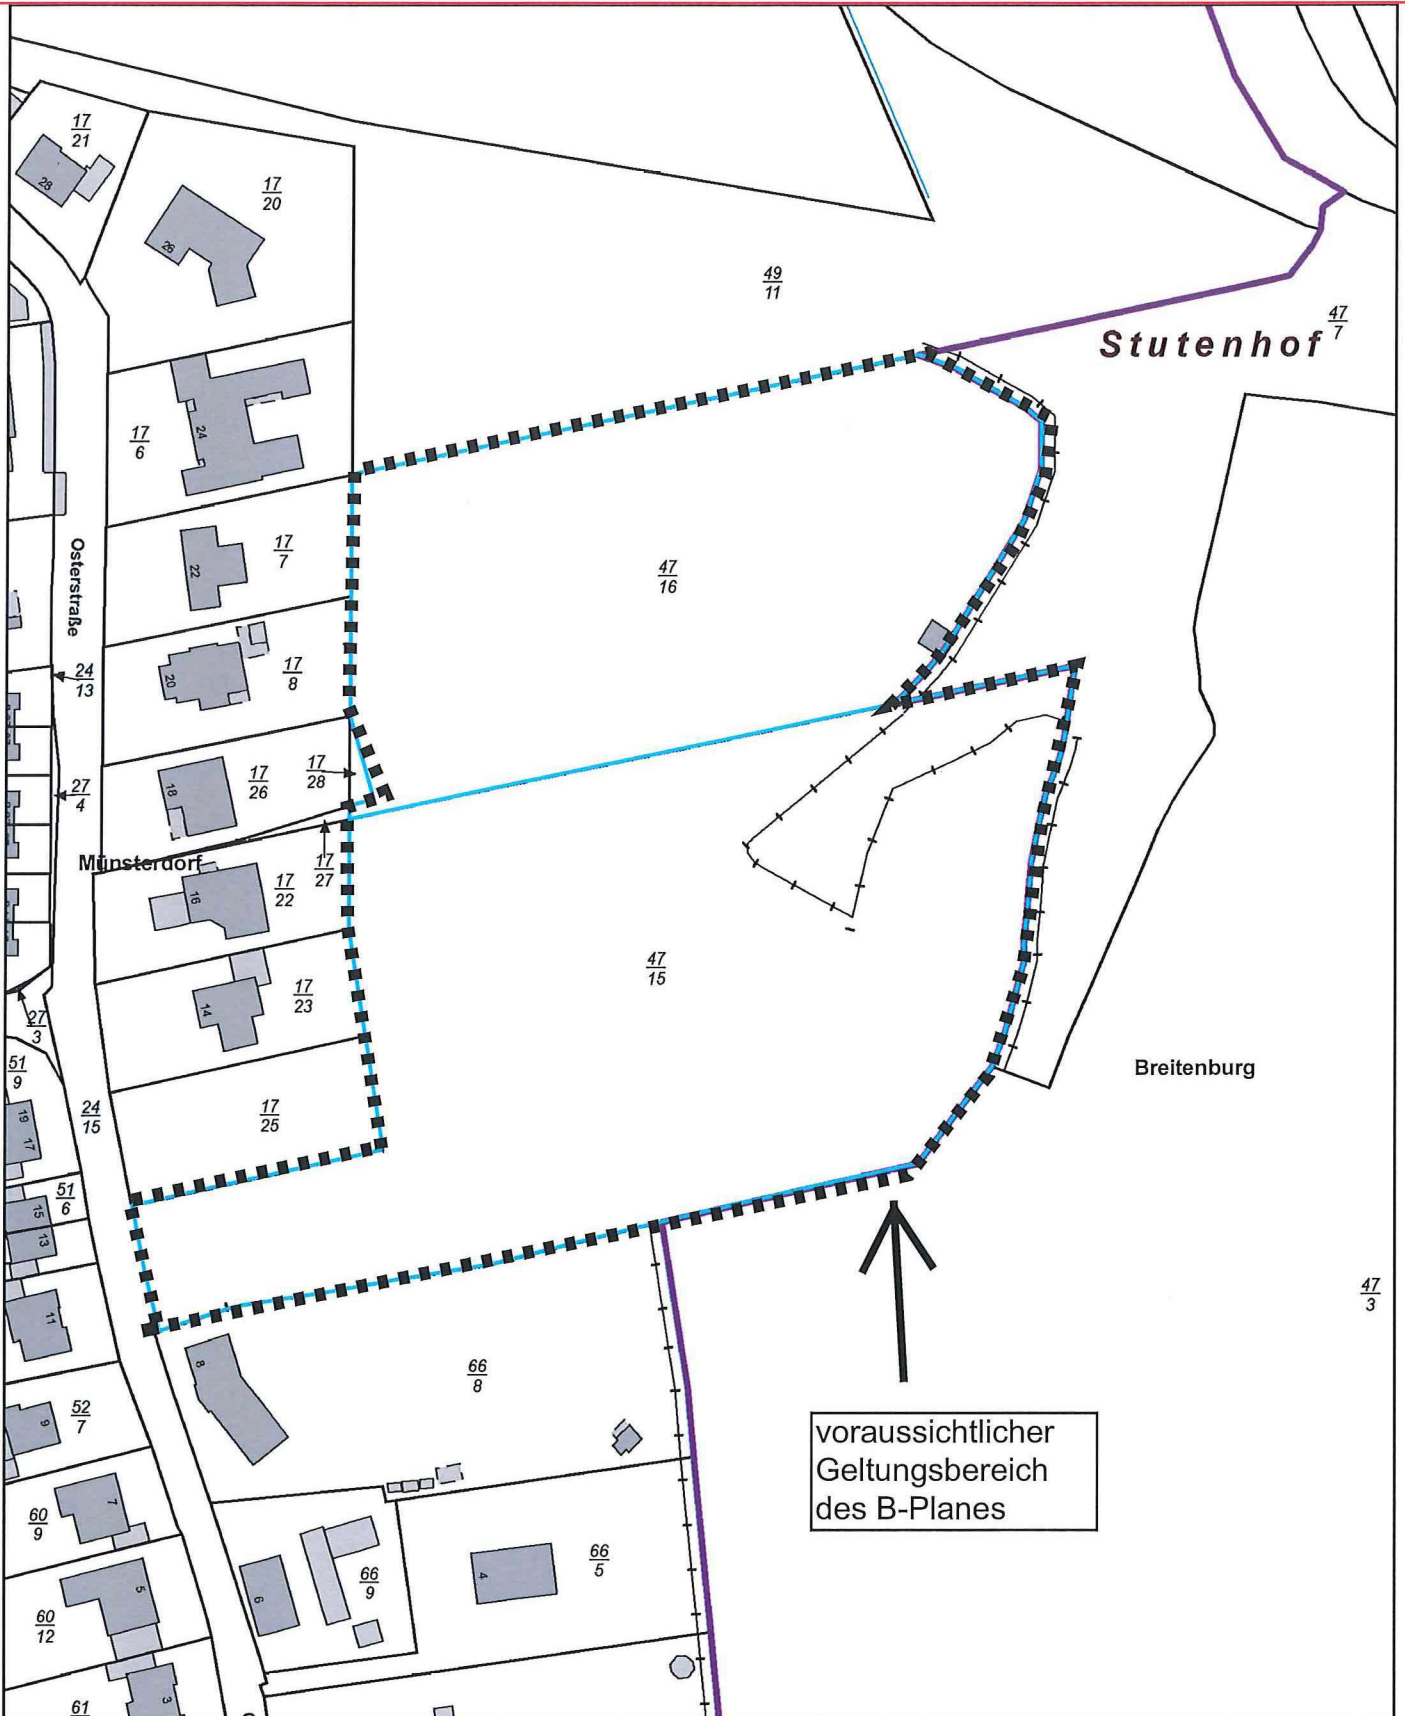

Nichtamtlicher Flurkartenauszug

Erstellt für Maßstab 1:1.500



Erstellungsdatum 03.12.2015



Amt Breitenburg

Stand der Liegenschaftskarte 06.07.2015
© Amt Breitenburg © GeoBasis-DE/LVermGeo SH 2015