

## **Bekanntmachung Nr. 80/2019 des Amtes Breitenburg für die Gemeinde Münsterdorf**

**1. Änderung der 1. Änderung des Bebauungsplanes Nr. 5 der Gemeinde Münsterdorf für das Gebiet Runenberg,**

**Teilgebiet 1: Kindergartengrundstück (Gartenstr.9) und Verkehrs- und Grünfläche der Gartenstraße, nördlich begrenzt durch die Grundstücke Gartenstr .5 und Runenberg 21-27, östlich durch die Grundstücke Kirchenfeld 5 und Hermannstr. 10, südlich durch das Grundstück Gartenstr. 11 und westlich durch das Kleingartengelände**

**Teilgebiet 2: Verkehrsfläche der Straße Drosselweg**

hier: Aufstellungsbeschluss

Die Gemeindevertretung der Gemeinde Münsterdorf hat in ihrer Sitzung am 10.12.2019 beschlossen, die 1. Änderung der 1. Änderung des Bebauungsplanes Nr. 5 der Gemeinde Münsterdorf für das Gebiet Runenberg,

Teilgebiet 1: Kindergartengrundstück (Gartenstr.9) u. Verkehrs- und Grünfläche der Gartenstraße, nördlich begrenzt durch die Grundstücke Gartenstr. 5 und Runenberg 21-27, östlich durch die Grundstücke Kirchenfeld 5 und Hermannstr. 10, südlich durch das Grundstück Gartenstr. 11 und westlich durch das Kleingartengelände und

Teilgebiet 2: Verkehrsfläche der Straße Drosselweg, aufzustellen.

Der Bebauungsplan wird im beschleunigten Verfahren gemäß § 13a BauGB und damit ohne eine Umweltprüfung nach § 2 Abs. 4 BauGB durchgeführt.

Dieser Beschluss wird hiermit bekannt gemacht.

Der voraussichtliche Geltungsbereich der 1. Änderung der 1. Änderung des Bebauungsplanes Nr. 5 ist dem beigefügten Lageplan zu entnehmen.

Münsterdorf, den 13.12.2019

Gemeinde Münsterdorf  
gez. Unganz  
Bürgermeister


Vorstehende Bekanntmachung der Gemeinde Münsterdorf ist außerdem im Internet auf der Homepage des Amtes Breitenburg ([www.amt-breitenburg.de](http://www.amt-breitenburg.de)) bereitgestellt.

Vorstehende Bekanntmachung wird hiermit veröffentlicht.

Breitenburg, den 13.12.2019

Amt Breitenburg  
gez. Heuberger  
Amtsvorsteher

# 1. Änderung der 1. Änderung des B-Planes Nr. 5 für das Gebiet Rungenberg

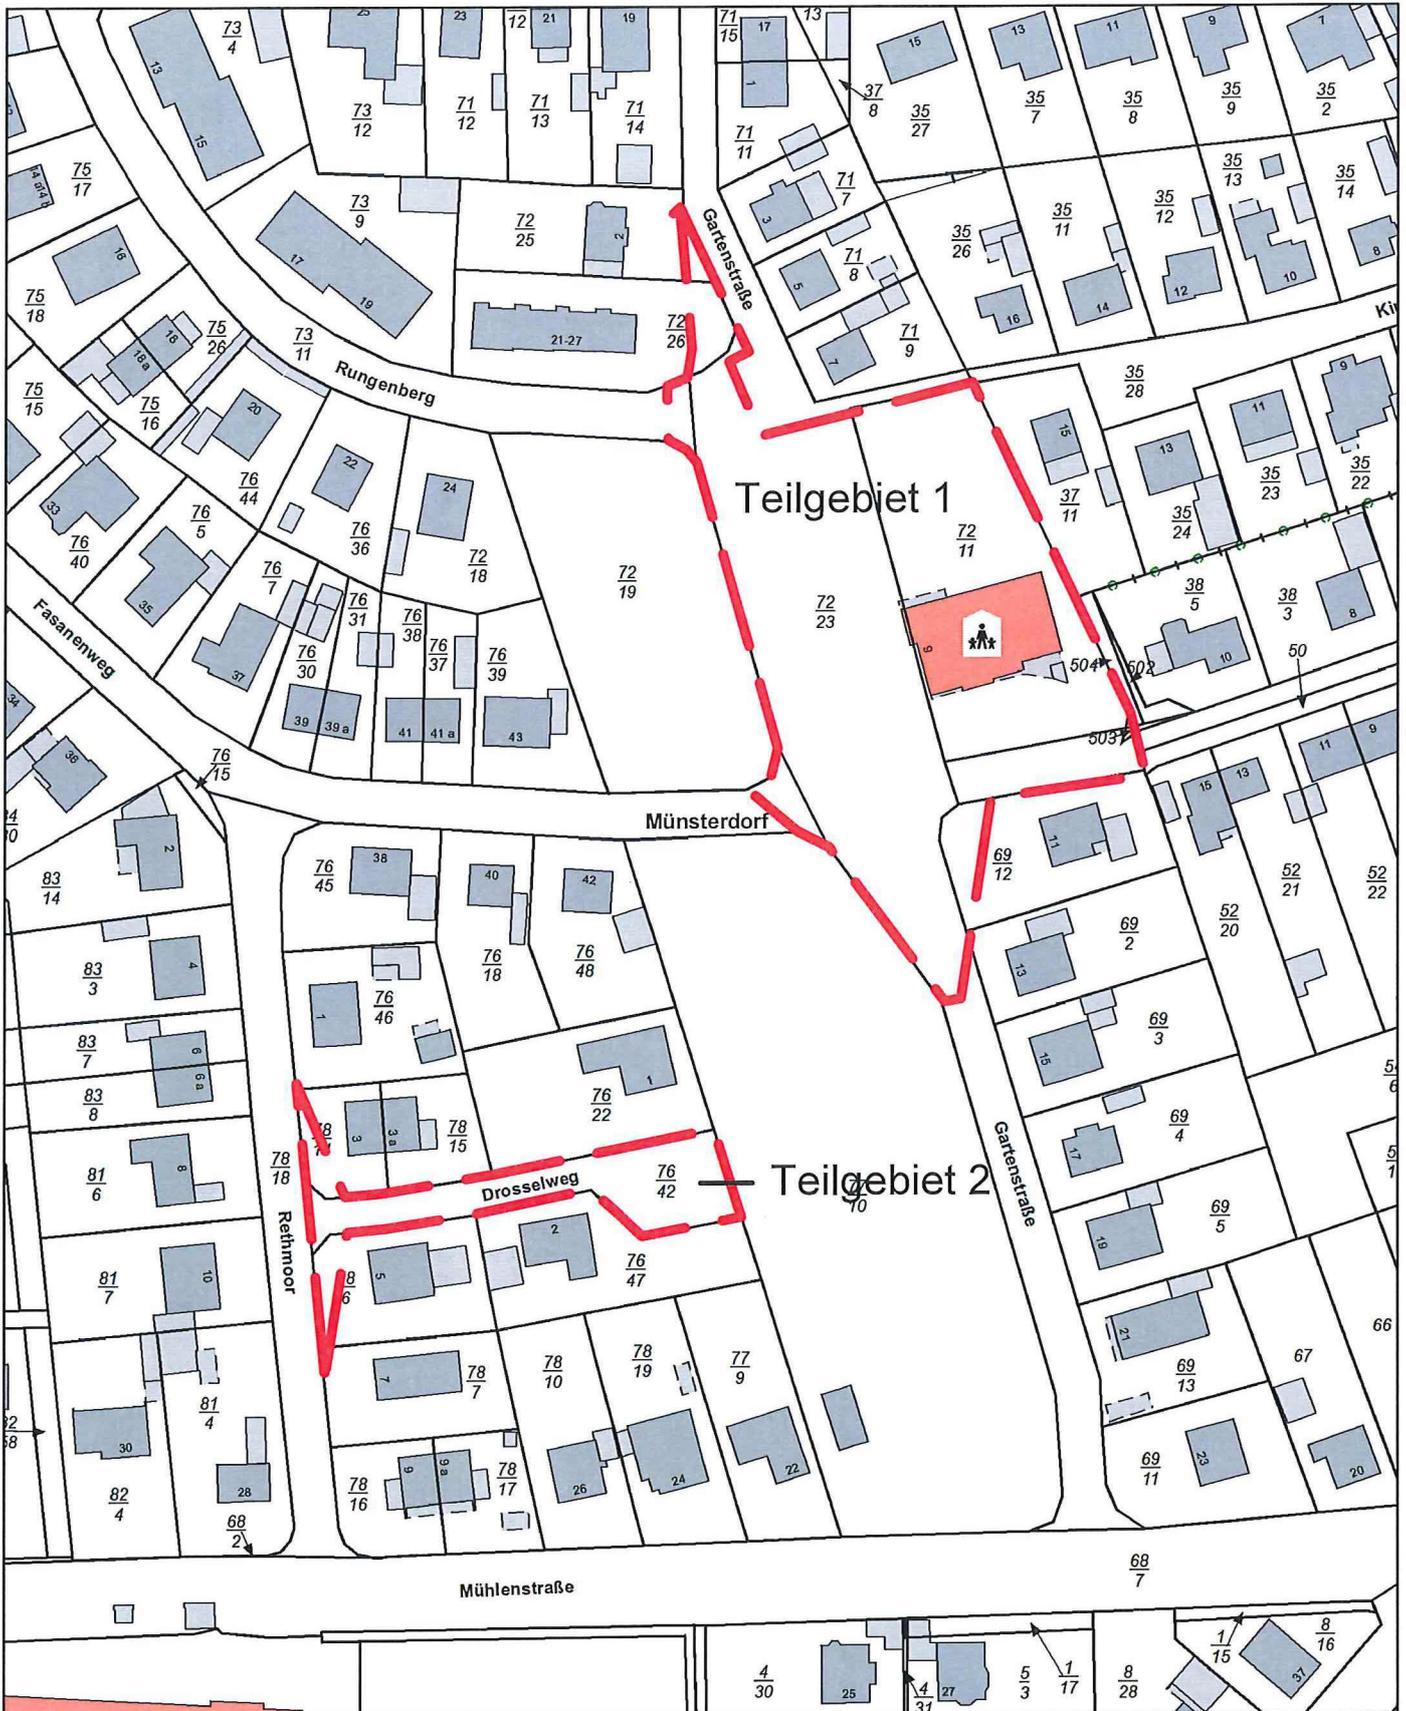

Geltungsbereich — — —

## Nichtamtlicher Flurkartenauszug

Erstellt für Maßstab 1:1.500



Erstellungsdatum 27.11.2019



Teilgebiet 1: Kindergartengrundstück (Gartenstr. 9) und Verkehrs- und Grünfläche der Gartenstraße, nördlich begrenzt durch die Grundstücke Gartenstr. 5 und Rungenberg 21-27, östlich durch die Grundstücke Kirchenfeld 15 und Hermannstr. 10, südlich durch das Grundstück Gartenstr. 11 und westlich durch das Kleingartengelände  
 Teilgebiet 2: Verkehrsfläche der Straße Drosselweg

## Amt Breitenburg Nichtamtlicher Flurkartenauszug

Stand der Liegenschaftskarte 06.10.2019  
 © Amt Breitenburg © GeoBasis-DE/LVermGeo SH 2019